WEGENIS_GRONDPLAN_ONTWERP

plan: BA_BROEKE.N40b_WEGENIS_P_N
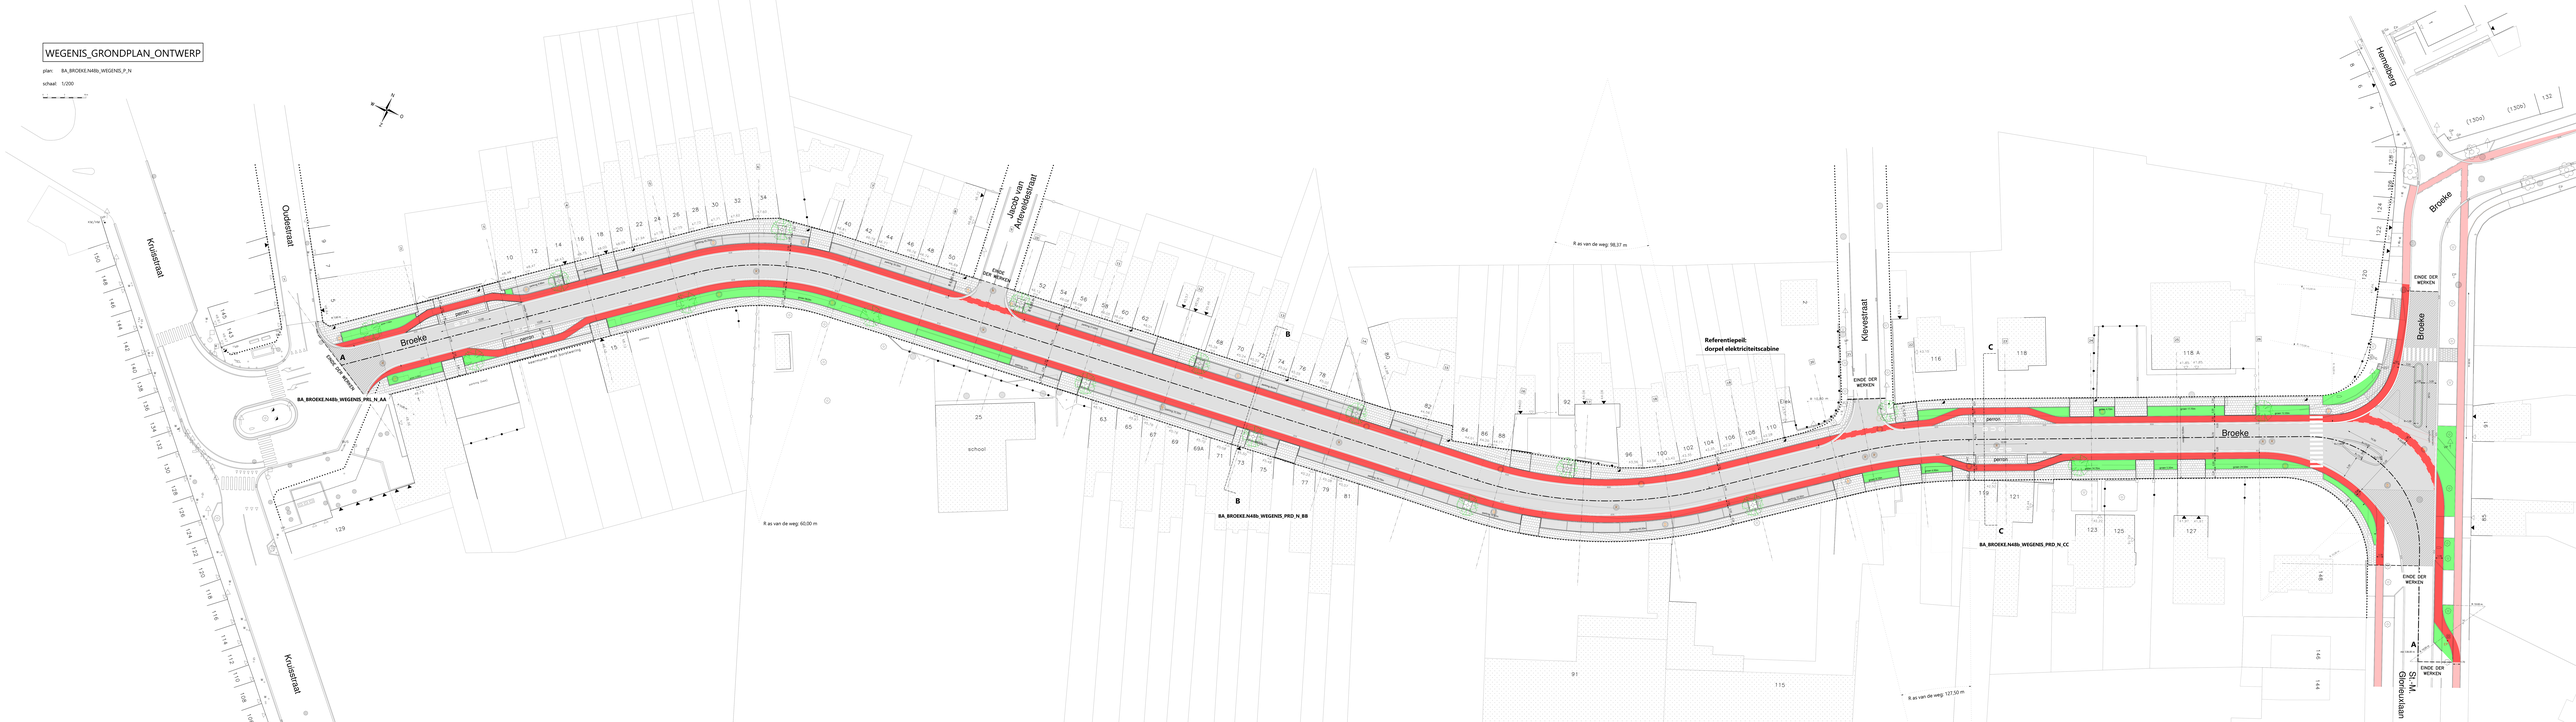
schaal: 1/200