

Plan tot opheffing

Provincie Oost-Vlaanderen
Stad Ronse,
Tweede afdeling,
sectie C

Ontwerp

Op maandag 22 mei 2023 is Ellen Verhellen, landmeter-expert, op vraag van de eigenaars van de getroffen percelen overgegaan tot het aanduiden van de voetweg gelegen te Ronse op de Rotterij, kadastraal gelegen over de perceelsnummers 1539/L, 1539/G en 1531/G.

Voetweg n°228 volgens Atlas der buurtwegen goedgekeurd op 07 september 1850

Kadastrale lijst

Kadastraal				Aard van het perceel	Kadastrale opp. m²	Eigenaars			
Afd.	Sie.	Nr.				naam	straat + nr.	postcode	gemeente
2	C	1539L	bouwland	16a 82ca					
2	C	1531G	huis	8a					
2	C	1539G	huis	7a 67ca					
2	C	1531L	huis	28a 15ca					
2	C	1539N	huis	15a 39ca					
2	C	1548 02	woeste grond	1ha 42a 33ca					

Ellen Verhellen
Landmeter - expert
Lan 131560

Bossenaarstraat 24
9680 Maarkedal
0473/53 77 12

info@ellenverhellen.be
BE 0536.455.035

Opgemaakt te Maarkedal
op 23 mei 2023


Ellen Verhellen

Lambert 72 - coördinaten

Nr	X	Y
1	97595.85	159513.54
2	97565.23	159488.60
3	97552.41	159503.96
4	97528.19	159483.81
5	97536.88	159439.46

LEGENDE

- Boom met hoge stam
- Gebouw dorpelpeil
- Huisaansluiting
- Pool
- Kadastrale grens
- Al te schaffen voetweg
- Afsluiting met hout
- Afsluiting met beton
- Straatrand
- Voorgevel
- Haag
- Perceelsgrens
- Voetweg n°228

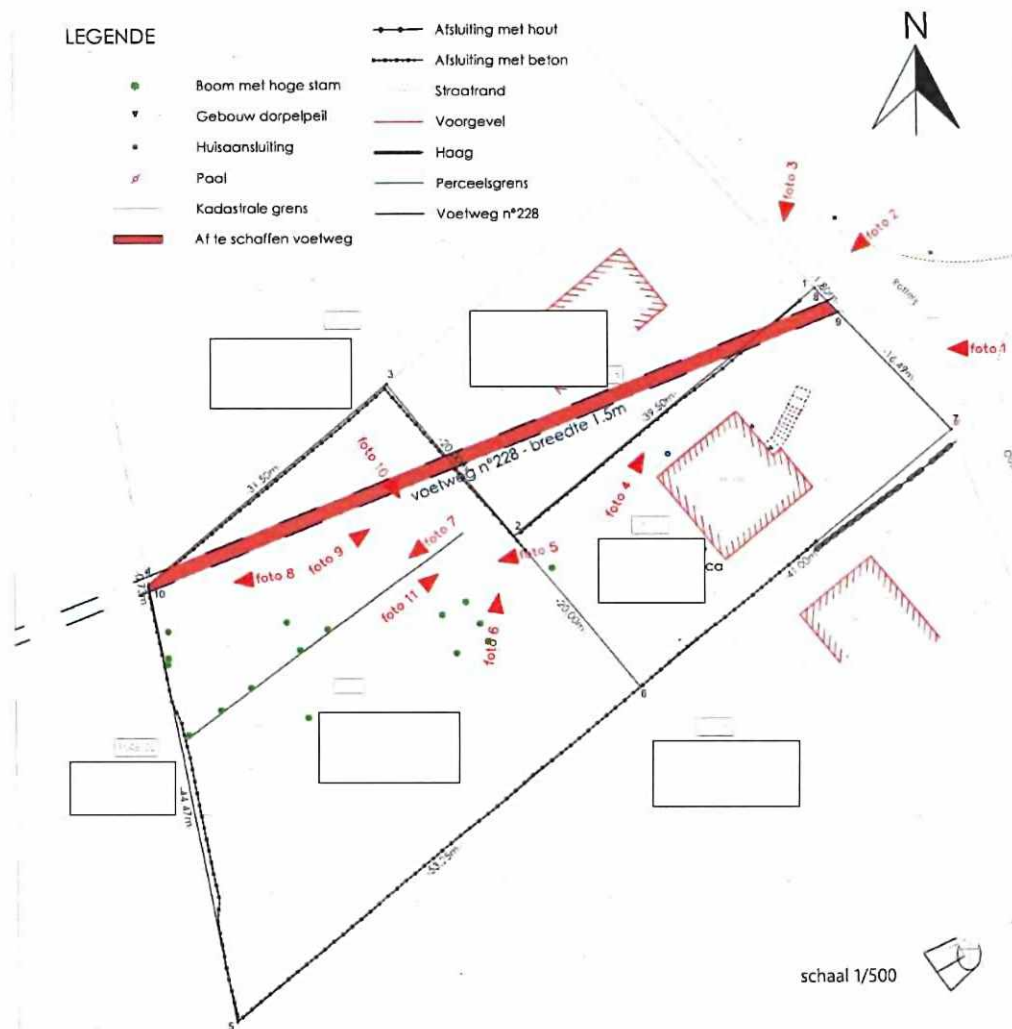

schaal 1/500