

SECTIE VOOR KINDEREN VAN 18 MAANDEN TOT 3 JAAR.

PROVINCIE OOST-VLAANDEREN STAD-ROMSE. ONTWERP TOT HET BOUWEN VAN EEN "KINDERKRIBBE" TER "STOOKT."


OPGEMAAKT DOOR DEN ONDERGETEEKTDE
ARCHITECT. P.D. 355
ROMSE DEN 27-1-50

GEZIEN EN GOEDGEKEURD DOOR DEN GEMEENTE-
RAAD OM GEVOEGD TE WORDEN AAN ZYNE
BERAADSLAGING VAN HEDEN.

ROMSE DEN 1950.
DE SECRETARIS DE BURGEMEESTER.

LEGENDE.

1. HALL
2. STANDPLAATS VOOR KINDERWAGENS. 35,62 m²
3. DOKTER 13,78 m²
4. BESTUURSTER 13,78 m²
5. KLEEDKAMER VOOR KINDEREN. 20,28
6. HYGIENE 27,25 m²
7. SPEELZAAL 68,31 m²
8. RUSTZAAL 66,19 m²
9. TERRASSE.
10. DEFTED (KINDEREN) 18,20 m²
11. KEUKEN. 18,10 m²
12. EETPLAATS (BEDIENDEN) 13,28 m²
13. AFZONDERINGSKAMER 8,63 m²
14. KLEEDKAMER (BEDIENDEN)
15. BADKAMER + 16. W.C. 17. DOORGANG. 18. VULLINNEH.

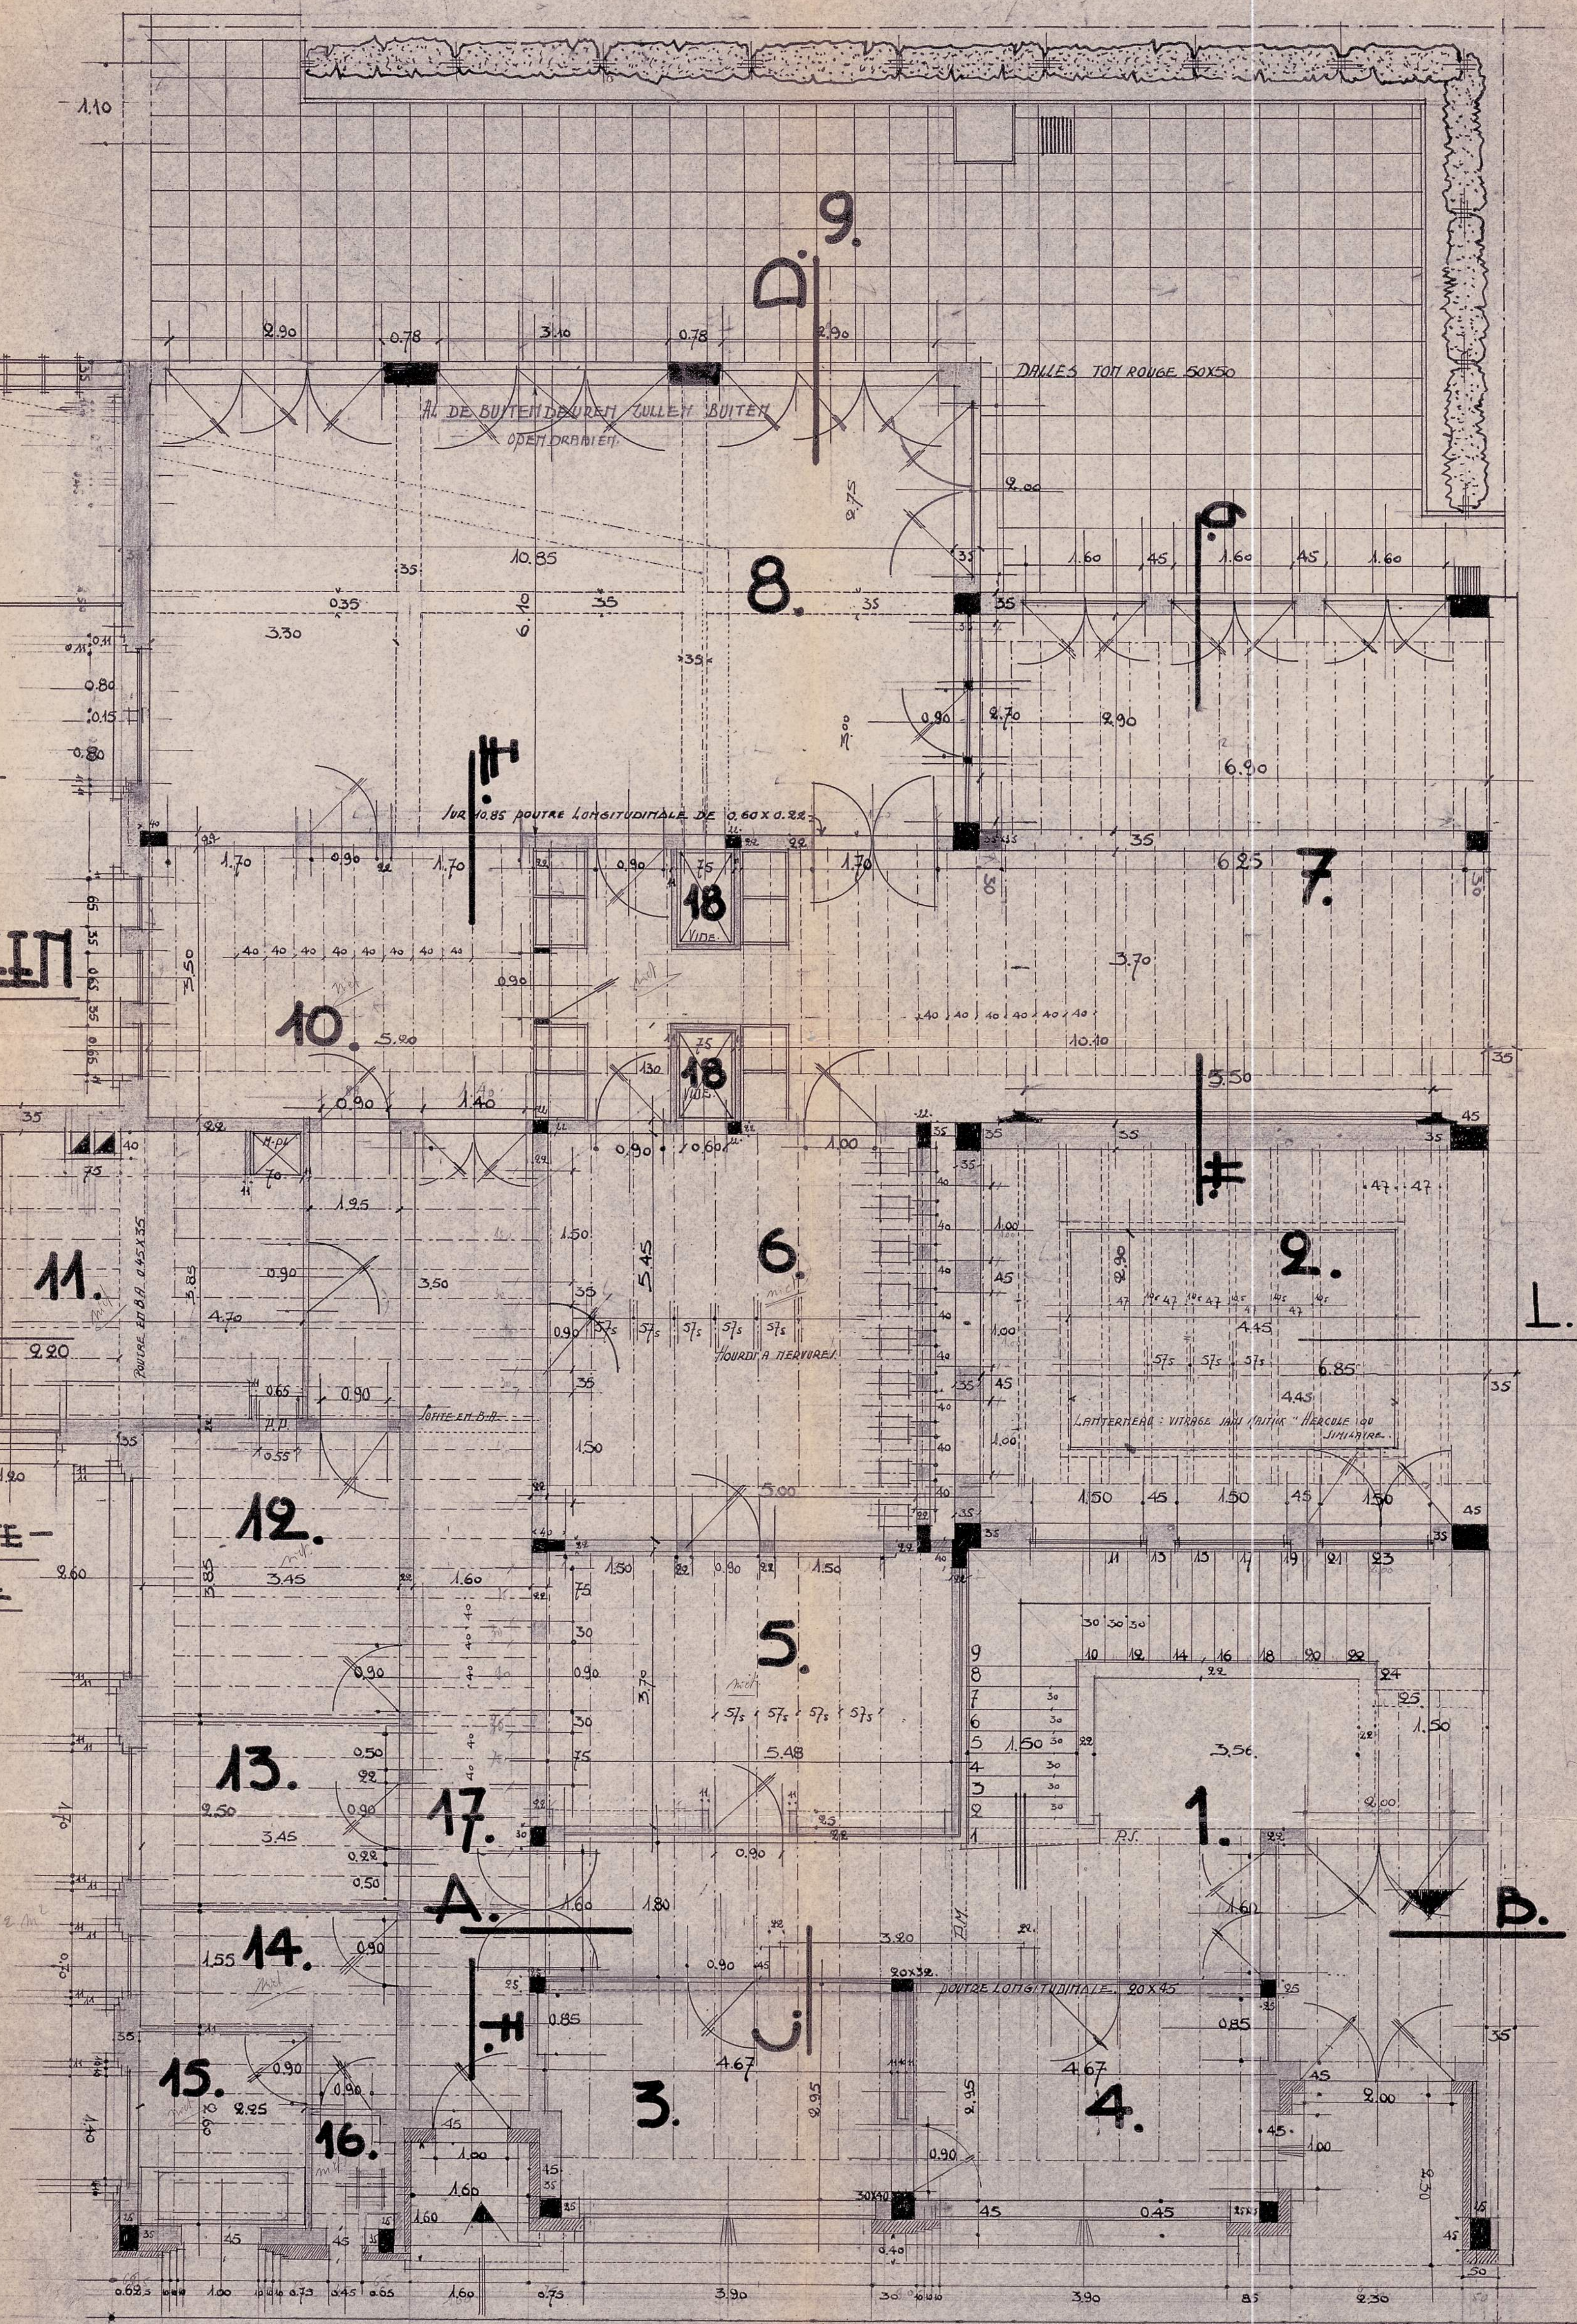

PLAN VAN HET GELYKVLOERS.
SCHAAAL 2%

PROVINCIE OOST-VLAANDEREN - STAD RONSE.

ONTWERP TOT HET BOUWEN VAN EEN "KINDERKRIBBE" TER "STOOKT."

OPGEMAAKT DOOR DEN ONDERGETEEKENDE.
 ARCHITECT DR. 355. *G. van der Borch*
 RONSE DEN 27-1-50. *F. A. de B.*

GEZIEN EN GOEDGEKEURD DOOR DEN
 GEMEENTERAAD OM GEVOEGD TE WORDEN
 AAN ZYNE BERAAD/LAGING VAN HEDEN
 RONSE DEN 4 Februari 1950
 DE SECRETARIS DE BURGEMEESTER.



3. AFDELING. W. 101
 Gezien en goedgekeurd door de Eerstzitting van de Provinciale Raad, in zitting van heden.
 Gent - 4 APR 1952
 Vanwege de Deputatie,
 De Provinciale Griffier.



De Gouverneur - Voorzitter

2^{DE} SECTIE. VOOR

KINDEREN VAN 0 TOT 18
 MAANDEN.

LEGENDE

1. WANDERY.
2. KLEEDKAMER.
3. HYGIENE
4. WIEGENZAAL.
5. IETZAAL.
6. SPEELZAAL.
7. BIBERONNERIE.
8. LINNENKAMER.
9. AFZONDERINGSKAMER.
10. KLEEDKAMER.
11. OP/TAPELING/PLAATS.
12. W-C.
13. ONDERZOEKZAAL EN ULTR. VIOLET/TRALEN.
14. ZOOGZAAL.
15. LEESZAAL.
16. SLAAPKAMERTJE.
17. TERRASSE.
18. VUILLINNEN.

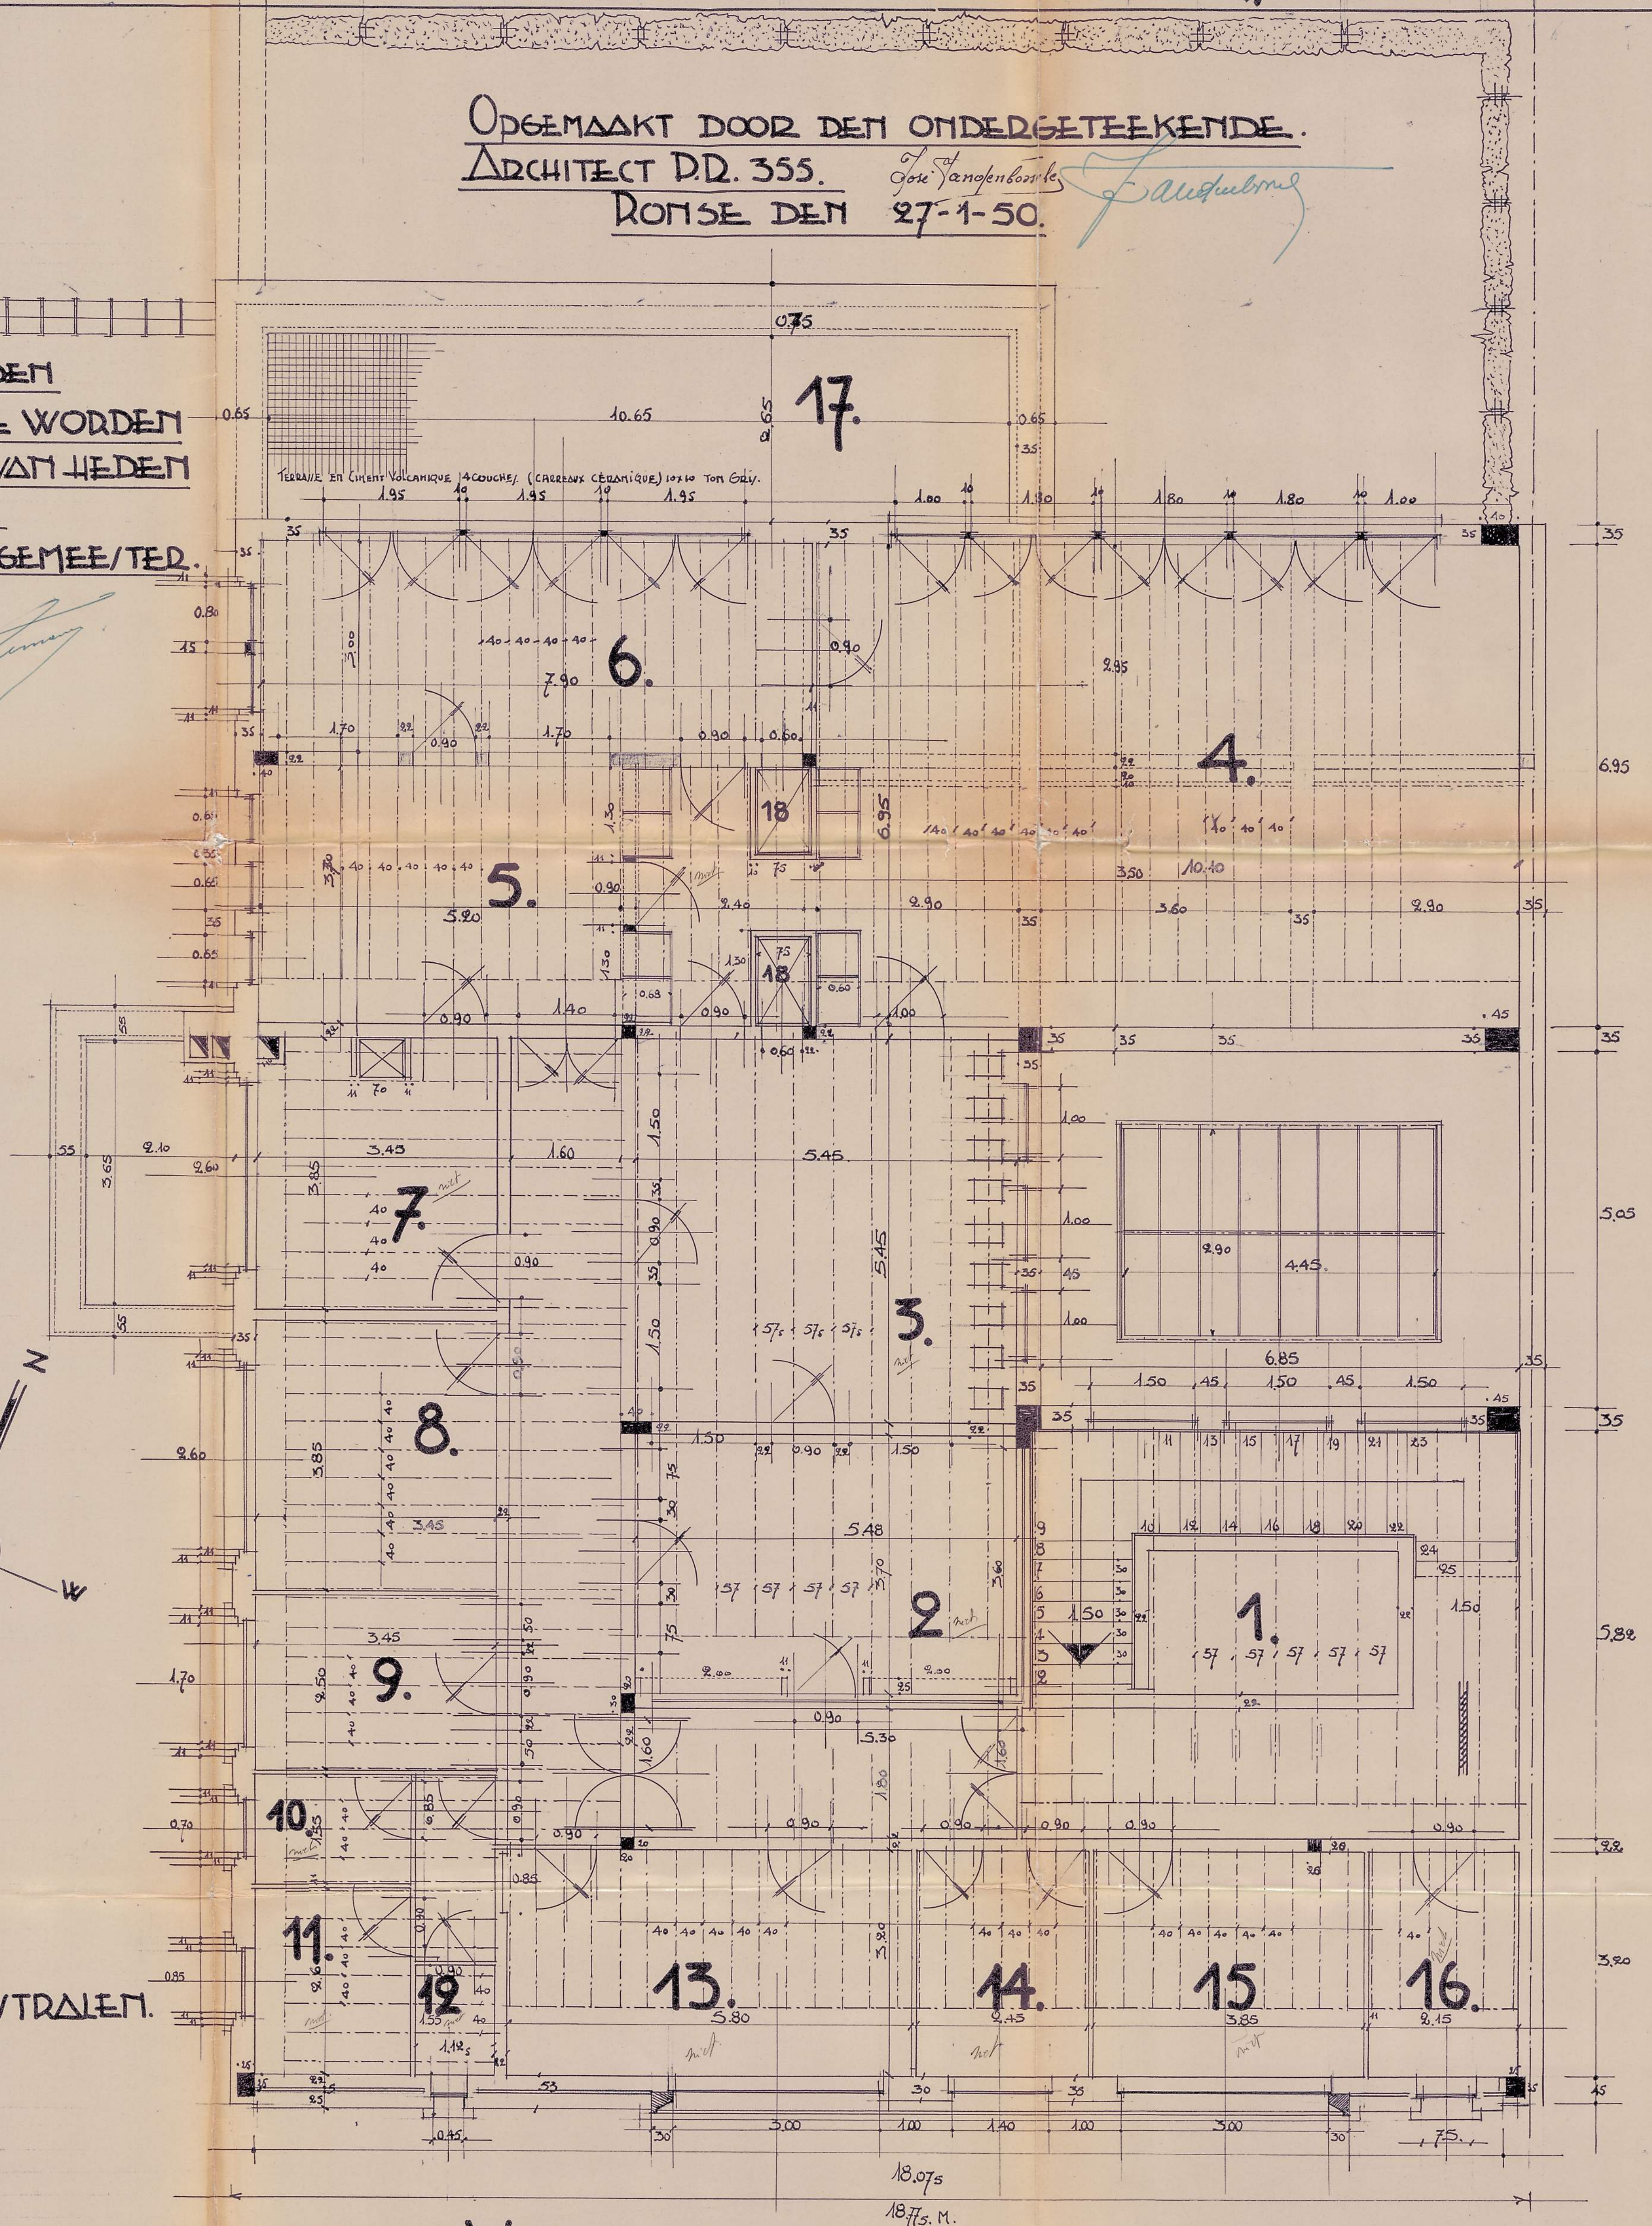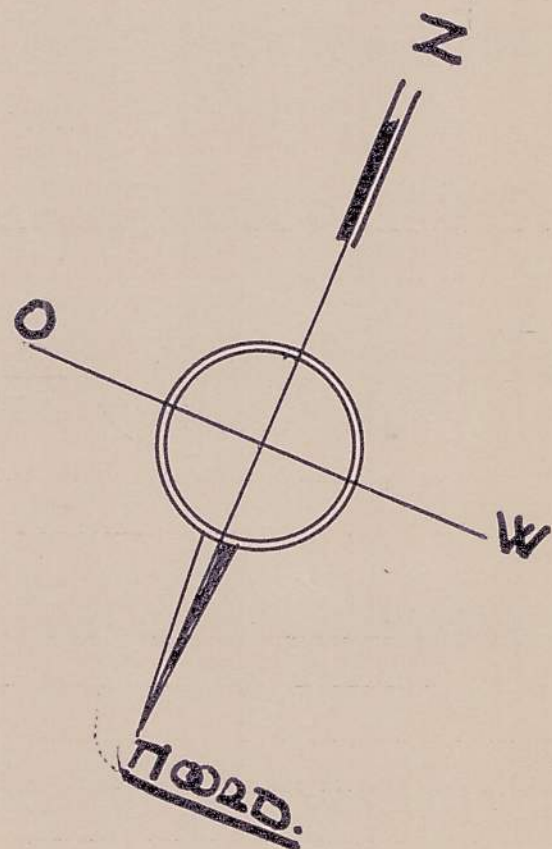

VERDIEPING.

SCHAAL 2%

PROVINCIE OOST-VLAANDEREN - STAD RONSE.

ONTWERP TOT HET BOUWEN VAN EEN "KINDERKRIBBE"

TIE "STOOKT."

GEZIEN EN GOEDGEKEURD DOOR DEN
GEMEENTERAAD OM GEVOEGD TE WORDEN.
AAN ZIJNE BERADSLAGING VAN HEDEN
RONSE DEN 4 Februari 1950.

OPGEMAAKT DOOR DEN ONDERGETEKENDE
ARCHITECT P.R. 355

DE SECRETARIS

DE BURGEMEESTER.

RONSE - DEN 27-1-1950.

De Gek. -
Architect P.R. 355

3 - AFDELING. OV. 101
Gezien en goedgekeurd door de Bestendige Deputatie
van de Provinciale Raad, in zitting van heden.
Gent, 4 APR 1952
De Gouverneur - Voorzitter,
Vanwege de Deputatie,
De Provinciale, Griffier.



NIVEAU 0 EGAL NIVEAU COUR (ARCHE).
BRIQUES DE PAREMENT VERS COUR (ARCHE).
BRIQUES ORDINAIRES TOUS CONTINU VERS INSTALLATIONS
SANITAIRES.
FONDATION. Béton Briquaillons. H. 35 x 1.60 à 1.50 sous Niveau 0
Briques ordinaire à partir de 35cm au-dessus de Niveau 0

ZIJGEVEL EN ZICHT OP KINDERTUIN.

SCHAAL 2%

TED "STOOKT."

ROUSE DET 27-1-50

Josi van den Bosch

SANITAIRE IN/TELLINGEN "KINDERTUIN".

- 1: OP/TAPPELINGSPLAATS.
- 2: 2 WATERPLAATSEN
- 3: 2 WC
- 4: WATERSTEEN
- 5: DEEDPUT.

DOORSTIEDE

Vulcanus ceget in 4 lagen

CINANTIGEL

BETON BR. 0.13.

VOORGEVEL

GEZIEN EN GOEDGEKEURD DOOR DEN
GEMEENTERAAD OM GEVOEGD TE WORDEN
AAN ZYNE BERADSLAGING VAN HEDEN.
ROMSE DEN 4 Februari 1950

DE SECRETARIS

DE BURGEMEESTER.


PLAN VAN FUNDIERINGEN
IN KELDERINGEN.

SCHALL 2%

3. AFDELING. *nr 101*
Gezien en goedgekeurd door de Bestendige Deputatie
van de Provinciale Raad, in zitting van heden.
Gent, - 4 APR 1952 19

Vanwege de Deputatie,
De Provinciale Griffier.

Amount of down

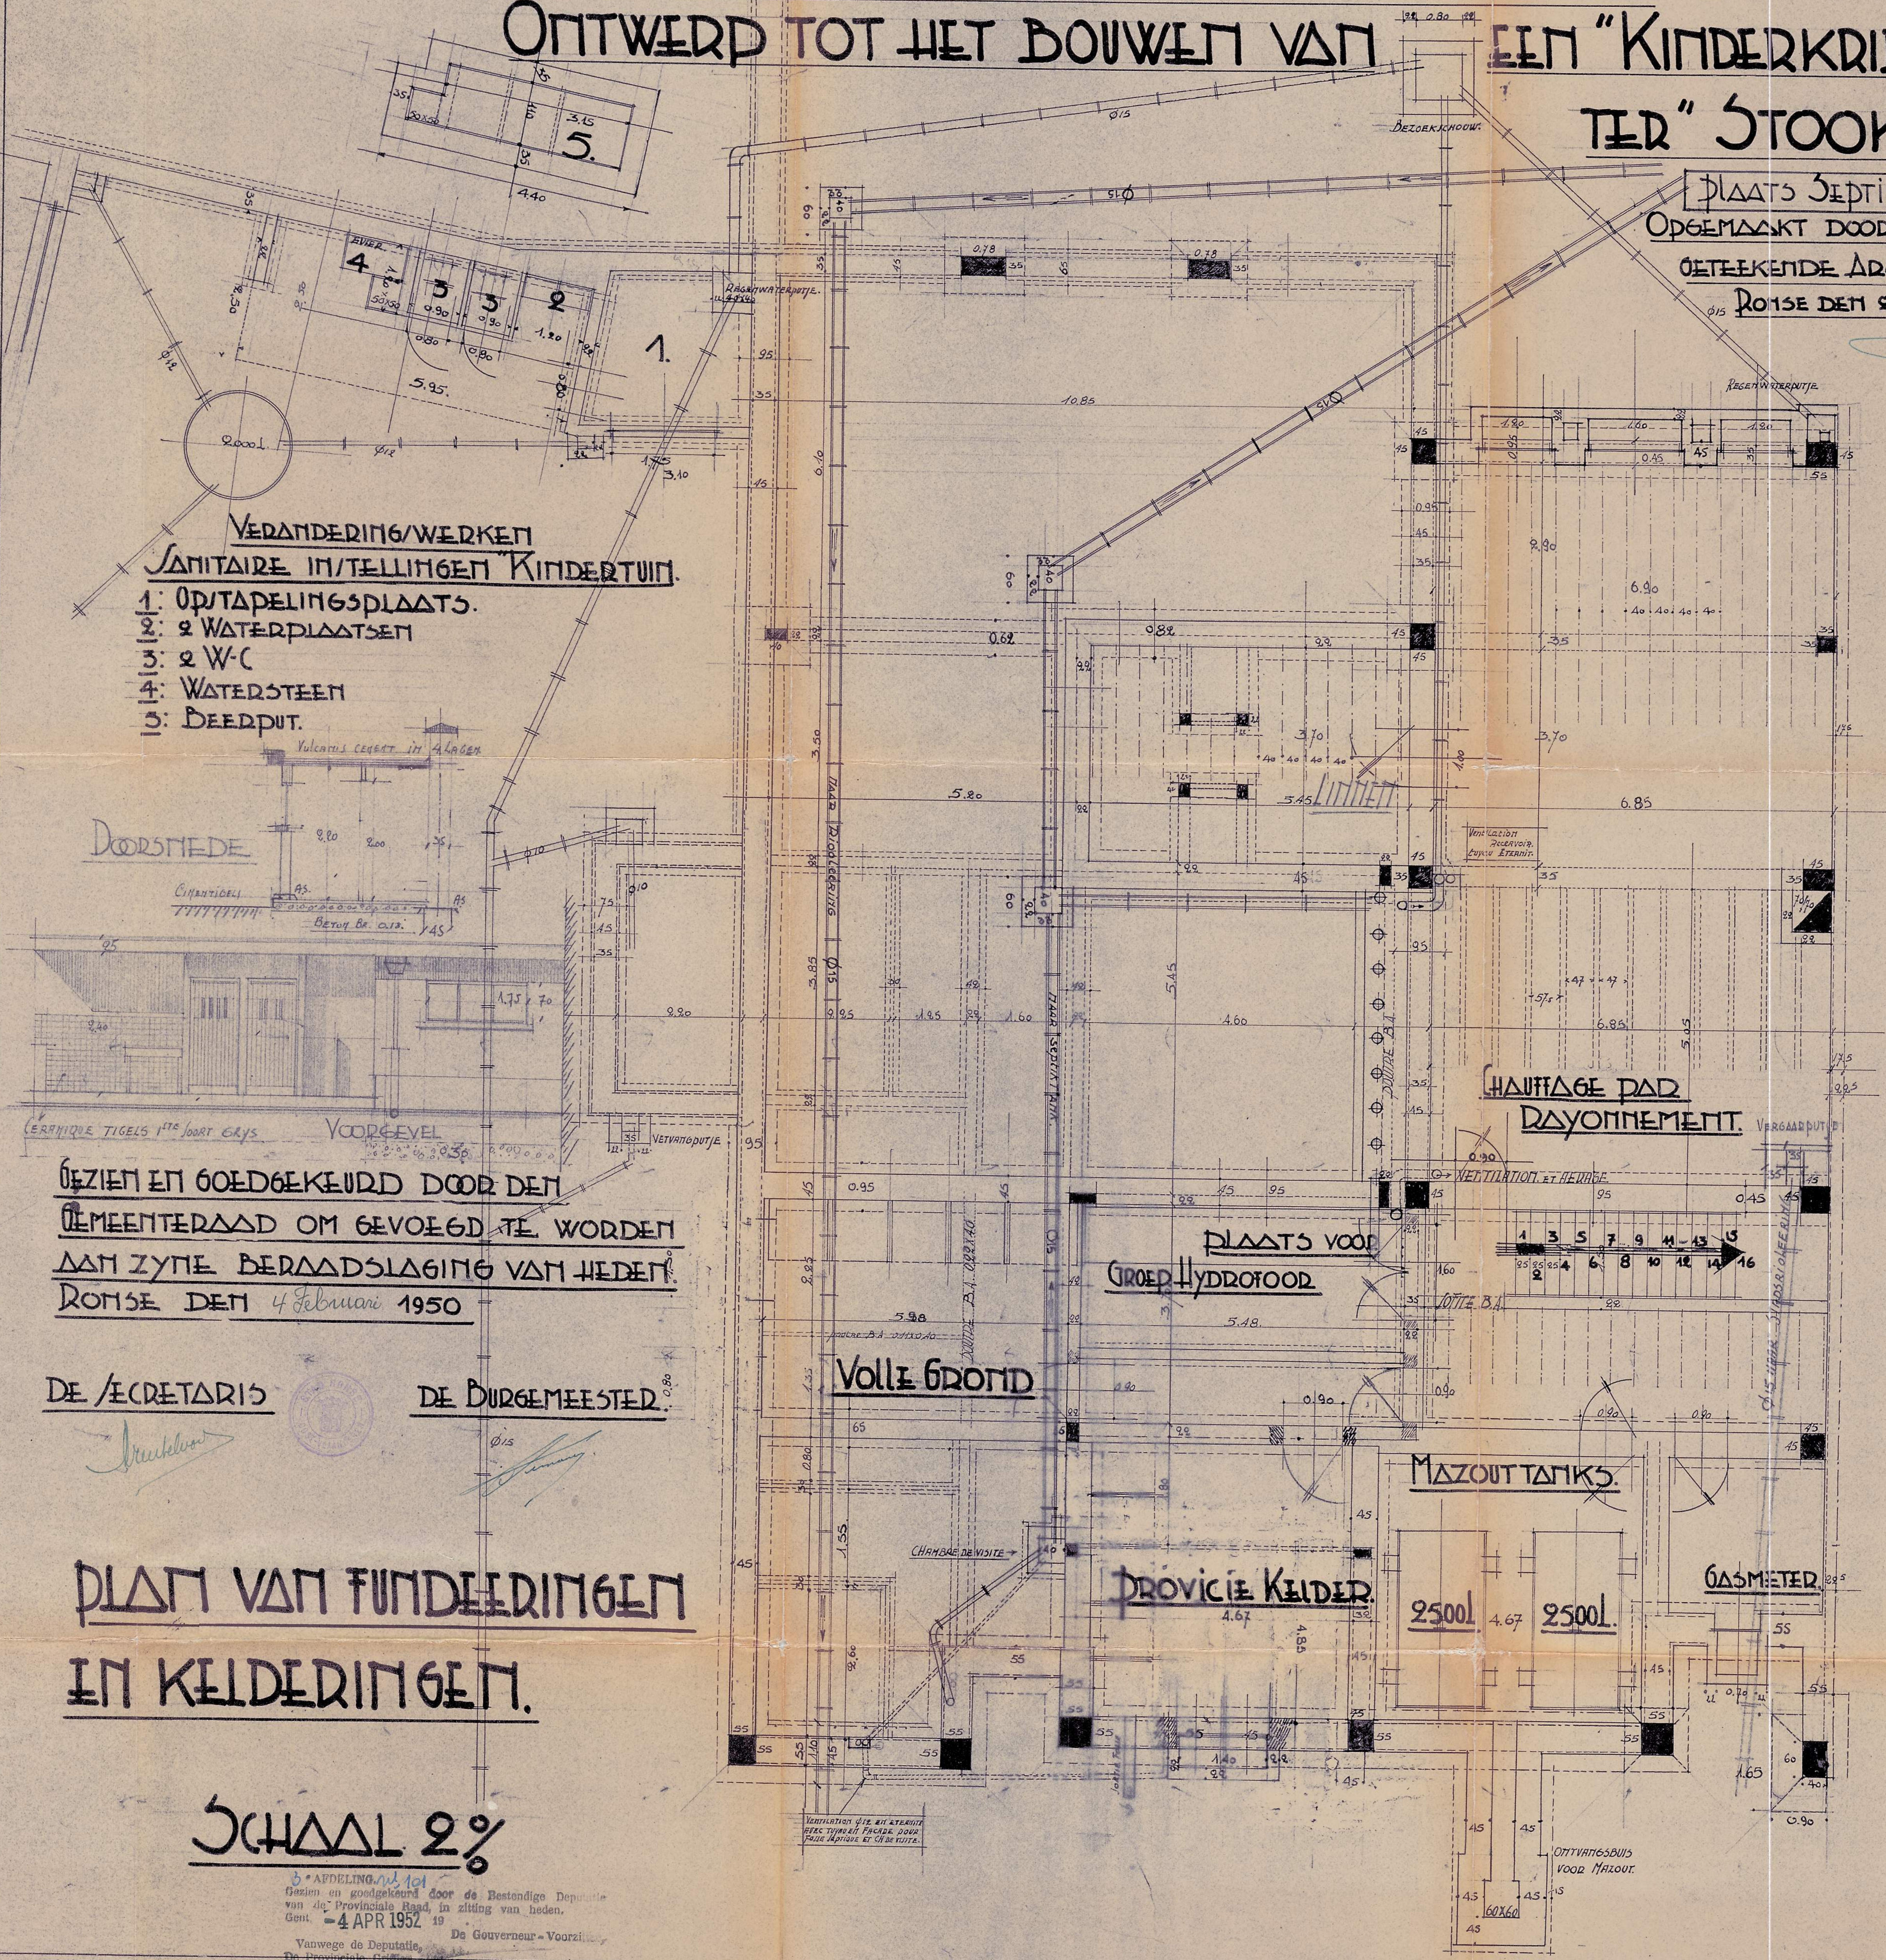

(5)

Landspeeding

Donse den 4 Februari 1950

DE BURGEMEESTER

Winkler



Cheramy.

3. AFDELING. W. 101



Gezien en goedgekeurd door de Bestandige Deputatie
van de Provinciale Raad, in zitting van heden.

-4 APR 1952

Vanwege de Deputatie,
De Provinciale Griffier.

Wm. D. ...

Bruck

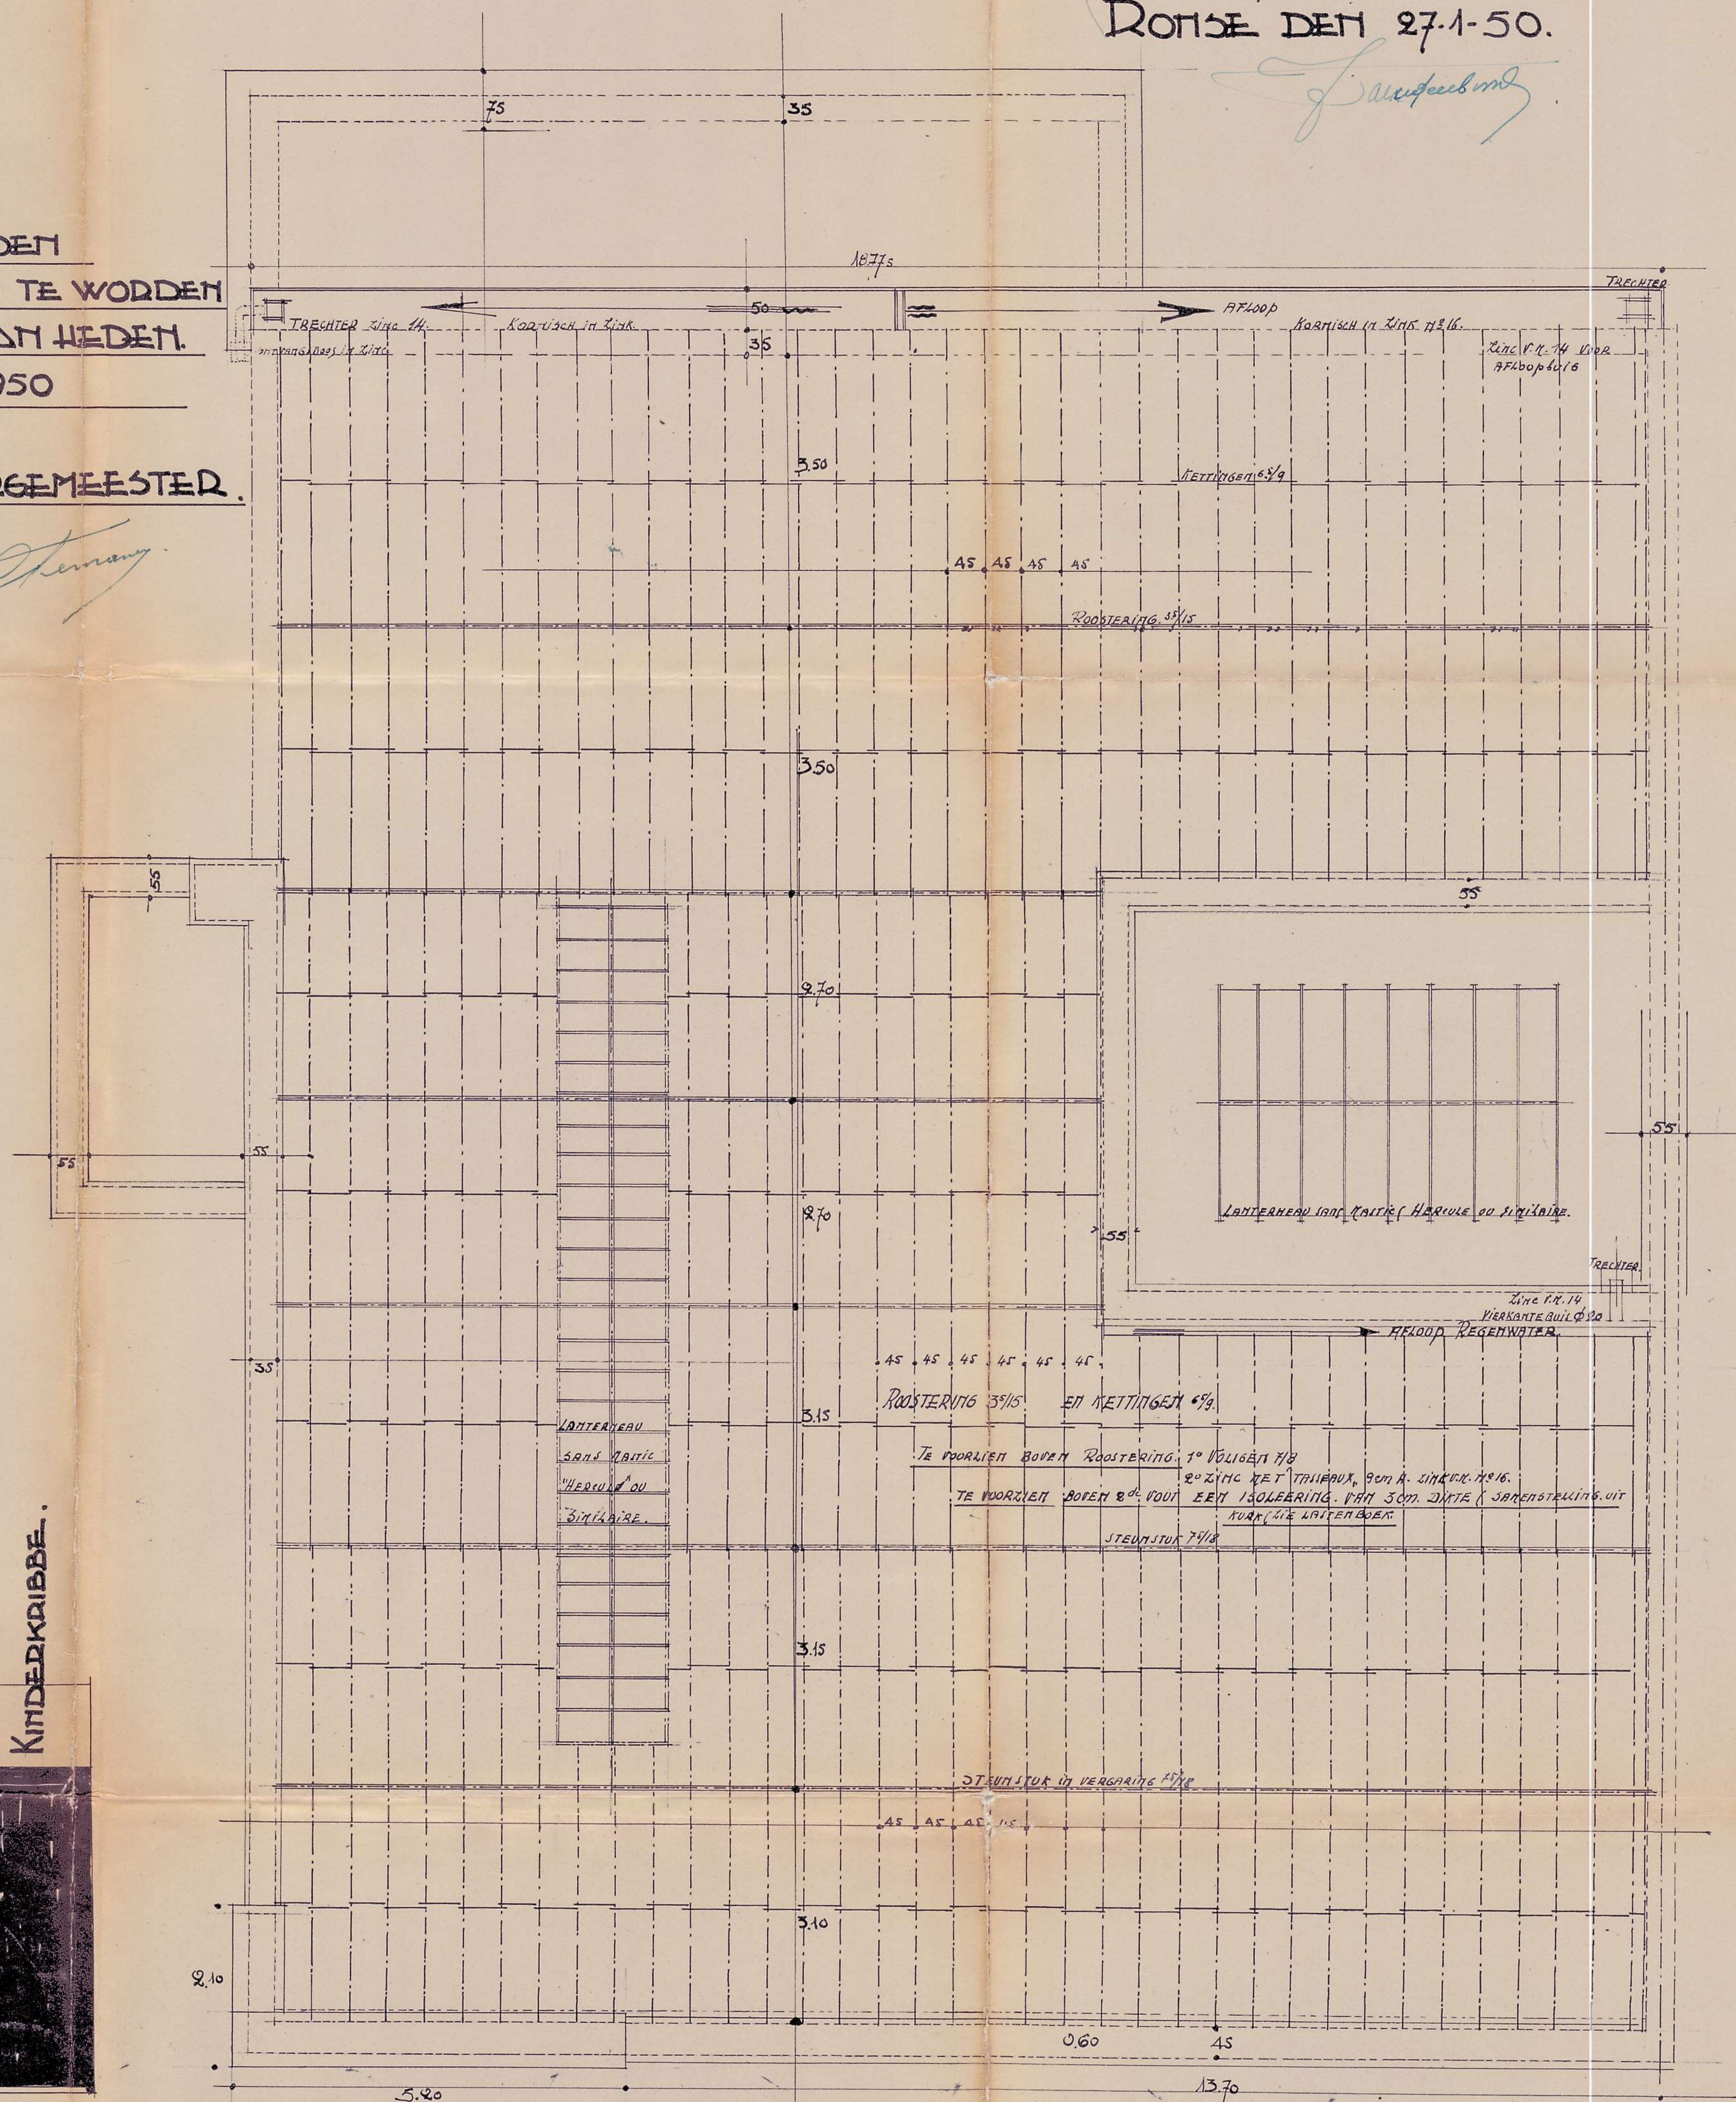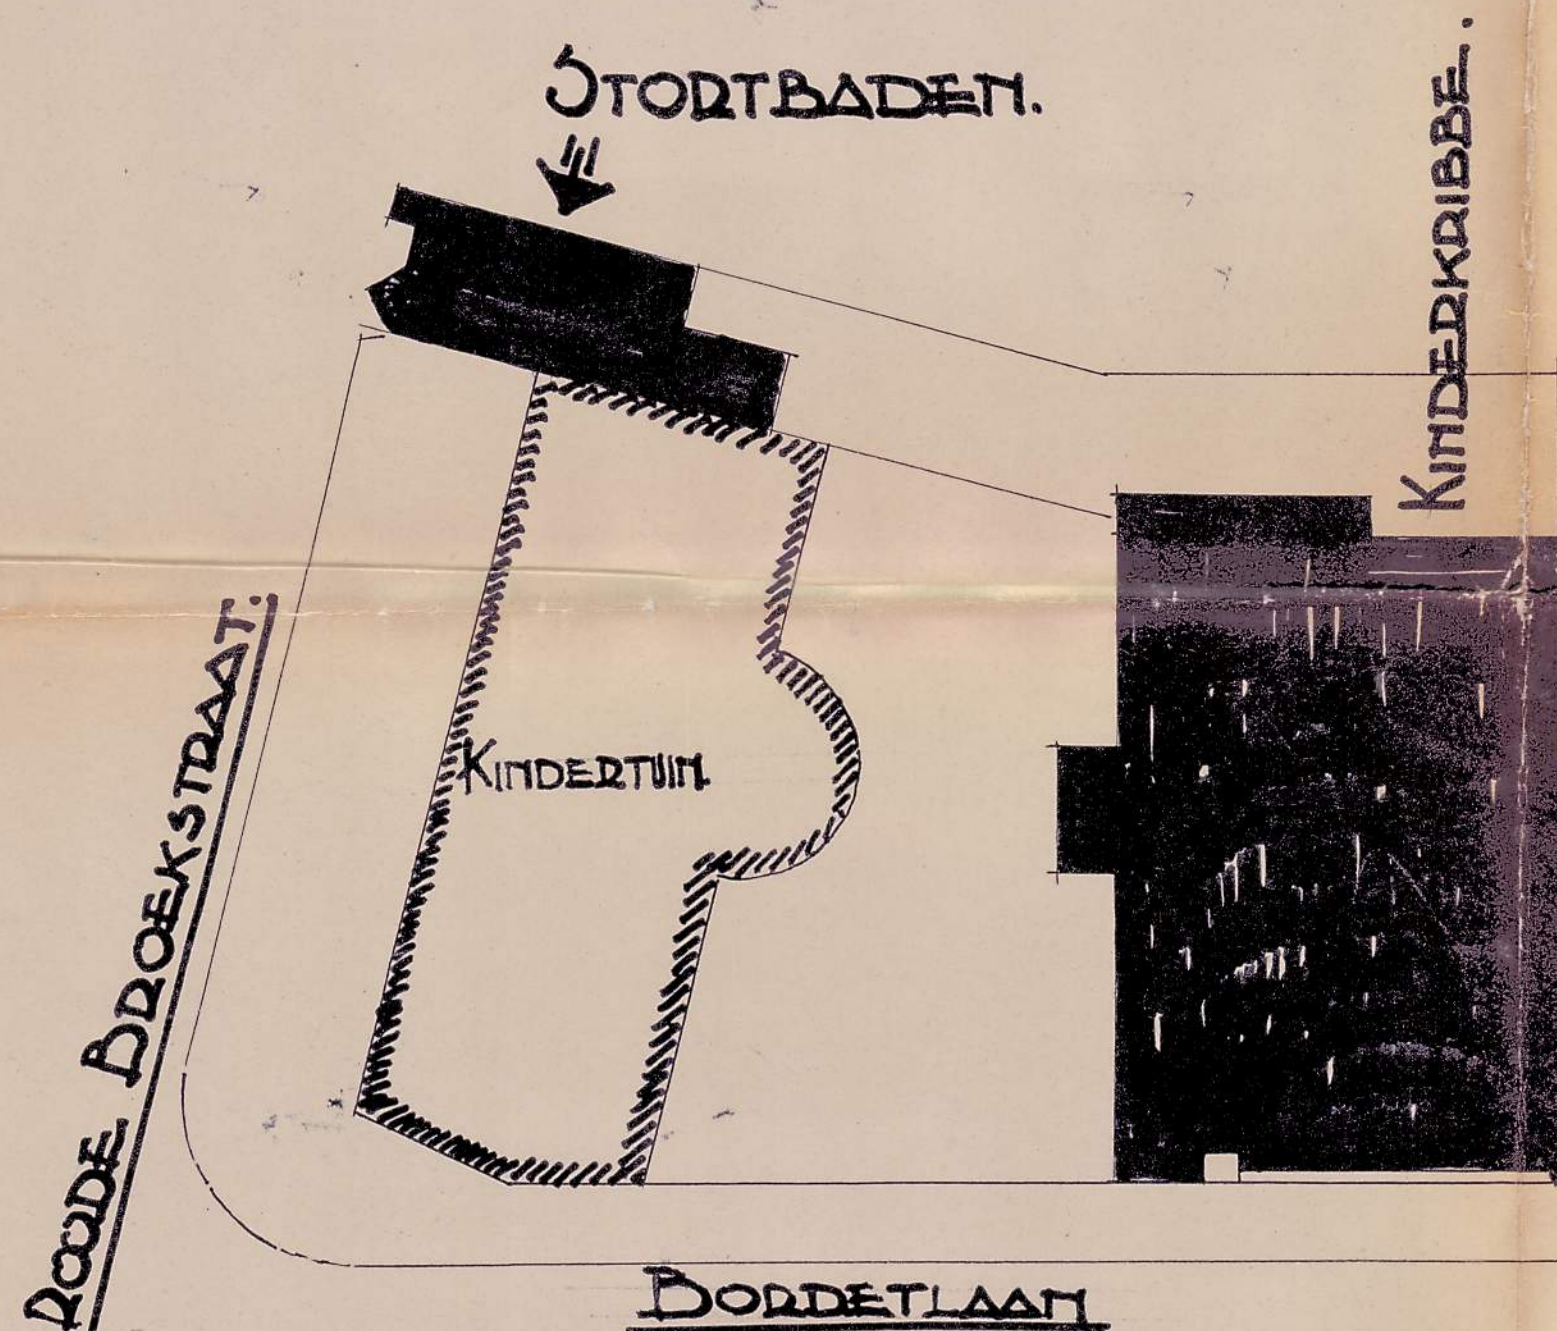

PLAN VAN HET PLATTE-DAK.

SCHALL 2%

TERRAIN A Exproprié

+42

35.

+45

N°

268/5m.

6.40

STAD DOPIE

SITUATIE PLAN: KINDERKRIBBE

CHΔΔI 2%.

BORDITLΔΔI.

BOUWKUNDIGE: R.P. 355.

O/E VANDENBOUICHE.

H. van der Boven

J. de Koning

43

2.87

43

2.87

35

3.00

10.35

18.60m.

10.53

+50

8.90

PLAN N°1.

PROVINCIE OOST-VLAANDEREN - STAD RONSE.

DOORSNEDE OP KINDERKRIBBE.

OPGEMAKT DOOR DEN ONDERGETEEKENDE ARCHITECT
P.D. 355 *Stamphenberg* RONSE DEN 27-1-50

GEZIEN EN GOEDGEKEURD DOOR DEN GEMEENTERAAD OM GEVOEGD TE WORDEN
AAN ZYNE BERAADSLAGING VAN HEDEN
RONSE DEN 4 Februari 1950

DE SECRETARIS


Meuklaar



DE BURGEMEESTER.

Stamphenberg

ZITE N.N. N° 96

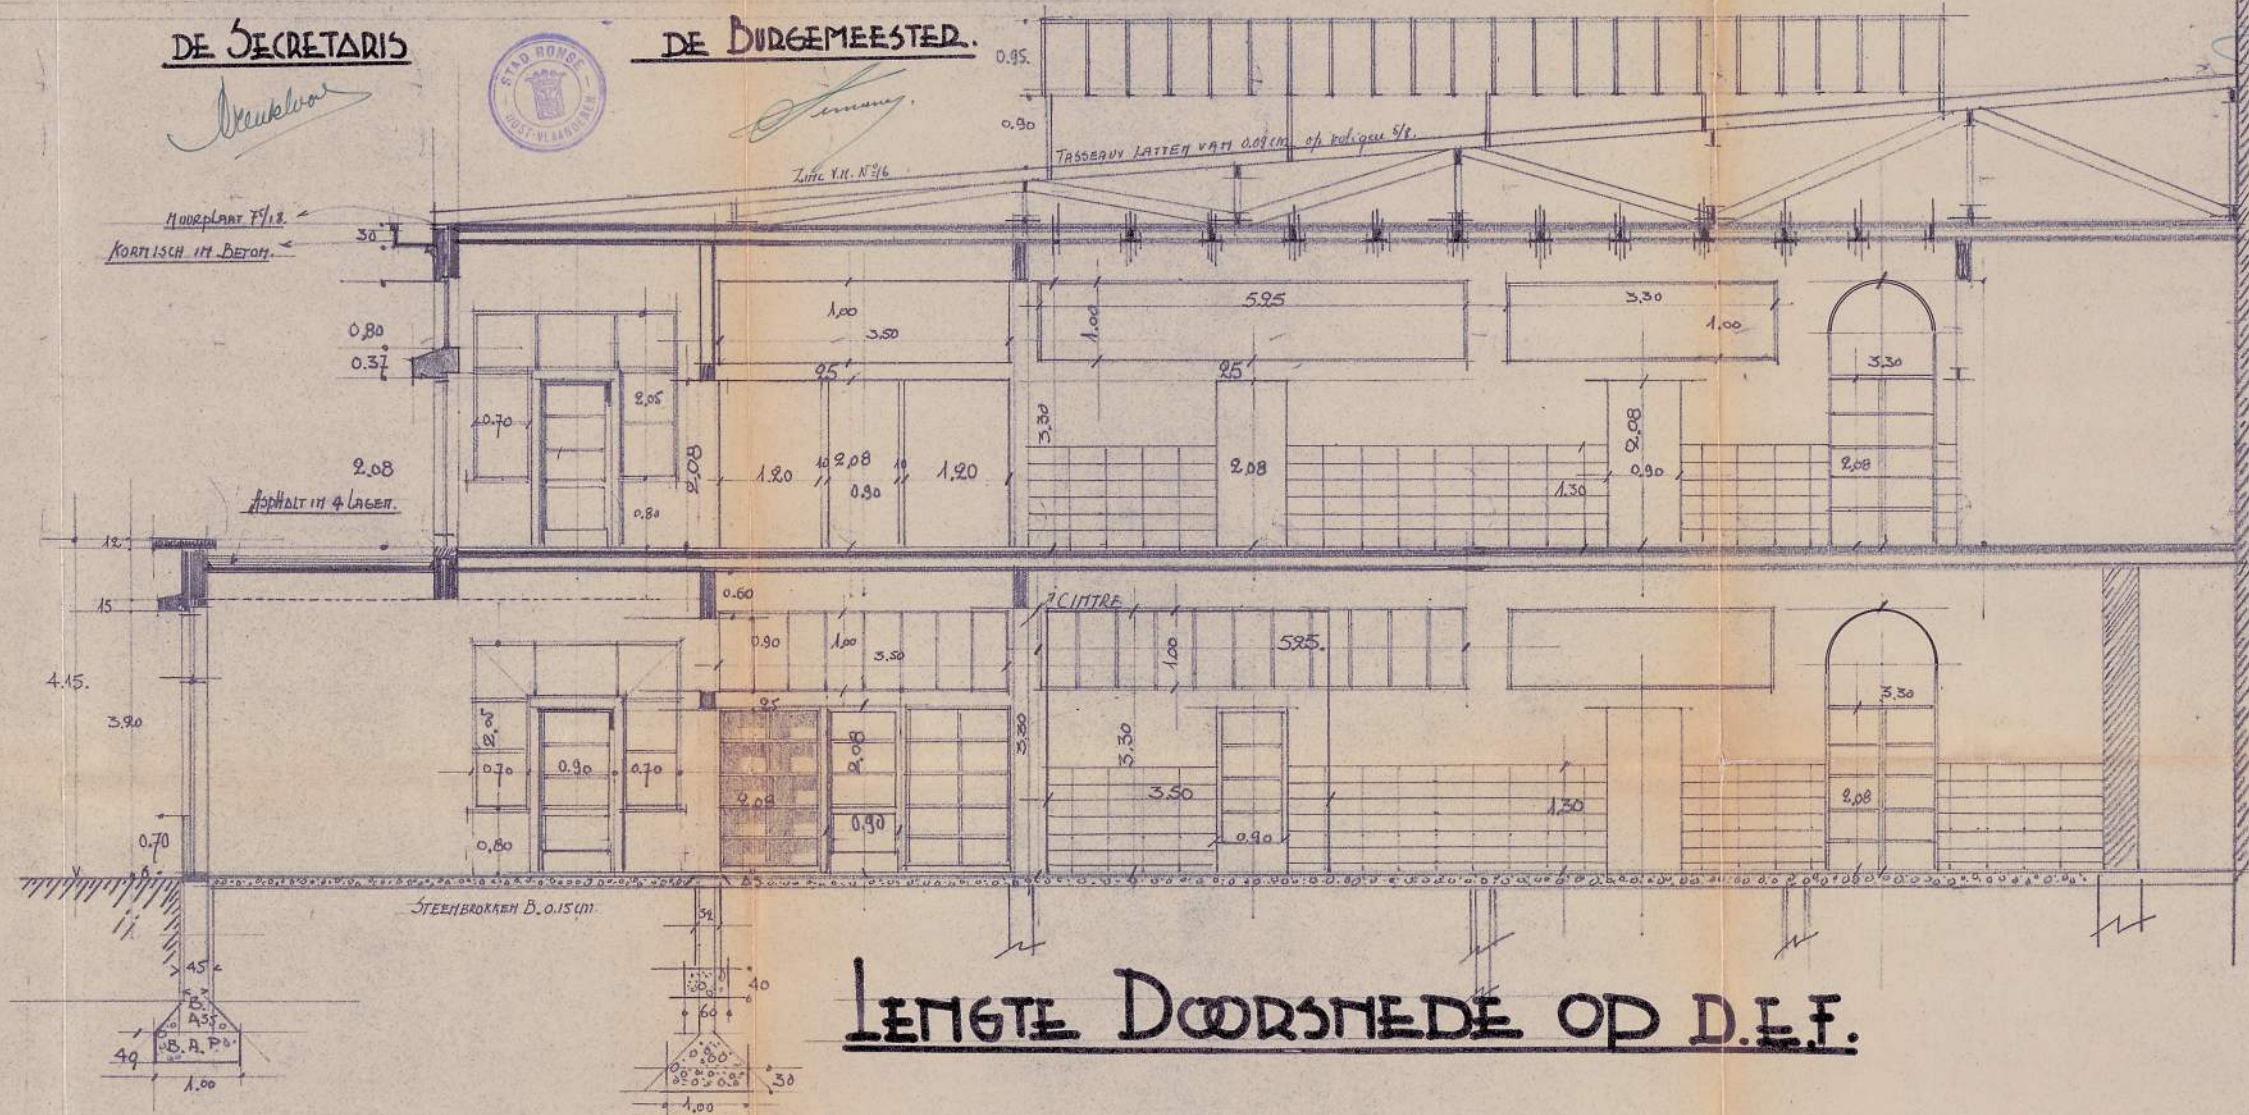

LENGTE DOORSNEDE OP D.I.F.

SCHAAL 2%

3. AFDELING. *W. 101*

gezien en goedgekeurd door de Beständige Deputatie
van de Provinciale Raad in zitting van heden.

-4 APR 1952

De Gouverneur - Voorzitter.

Vanwege de Deputatie,
De Provinciale Griffier.


Meuklaar

Stamphenberg

Stad Ronse.

Kinderkribbe.

Vensterroom 2de verdieping.

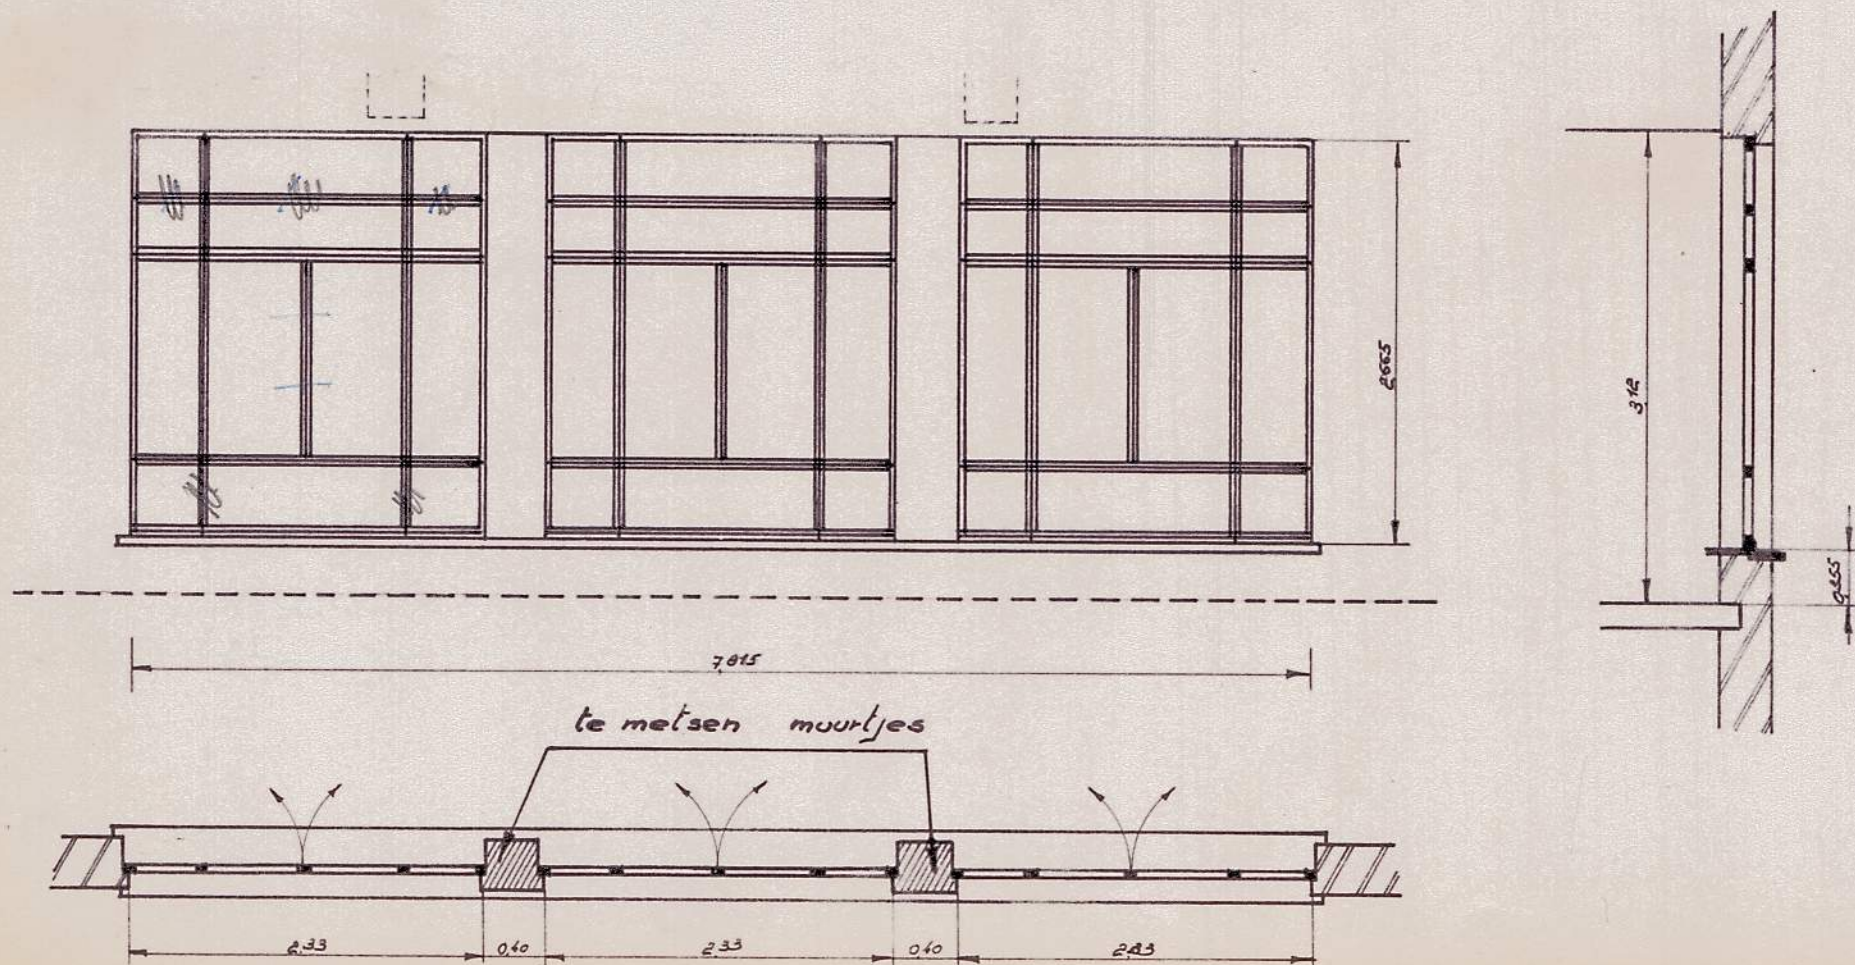

Schaal: 2cm./m


PROVINCIE OOST-VLAANDEREN - STAD RONSE.

GEZIEN EN GOEDGEKEURD DOOR DEN
GEMEENTERAAD OM GEVOEGD TE WORDEN
AAN ZYNE BERAAD/LAGING VAN HEDEN
RONDE DEN 4 Februari 1950

DE SECRETARIS

DE BURGEMEESTER.

OPGEMAAKT DOOR DEN ONDERGETEEKENDE
ARCHITECT P.D. 355 *Joh. Van den Bosch*
RONSE DEN 27-1-50.

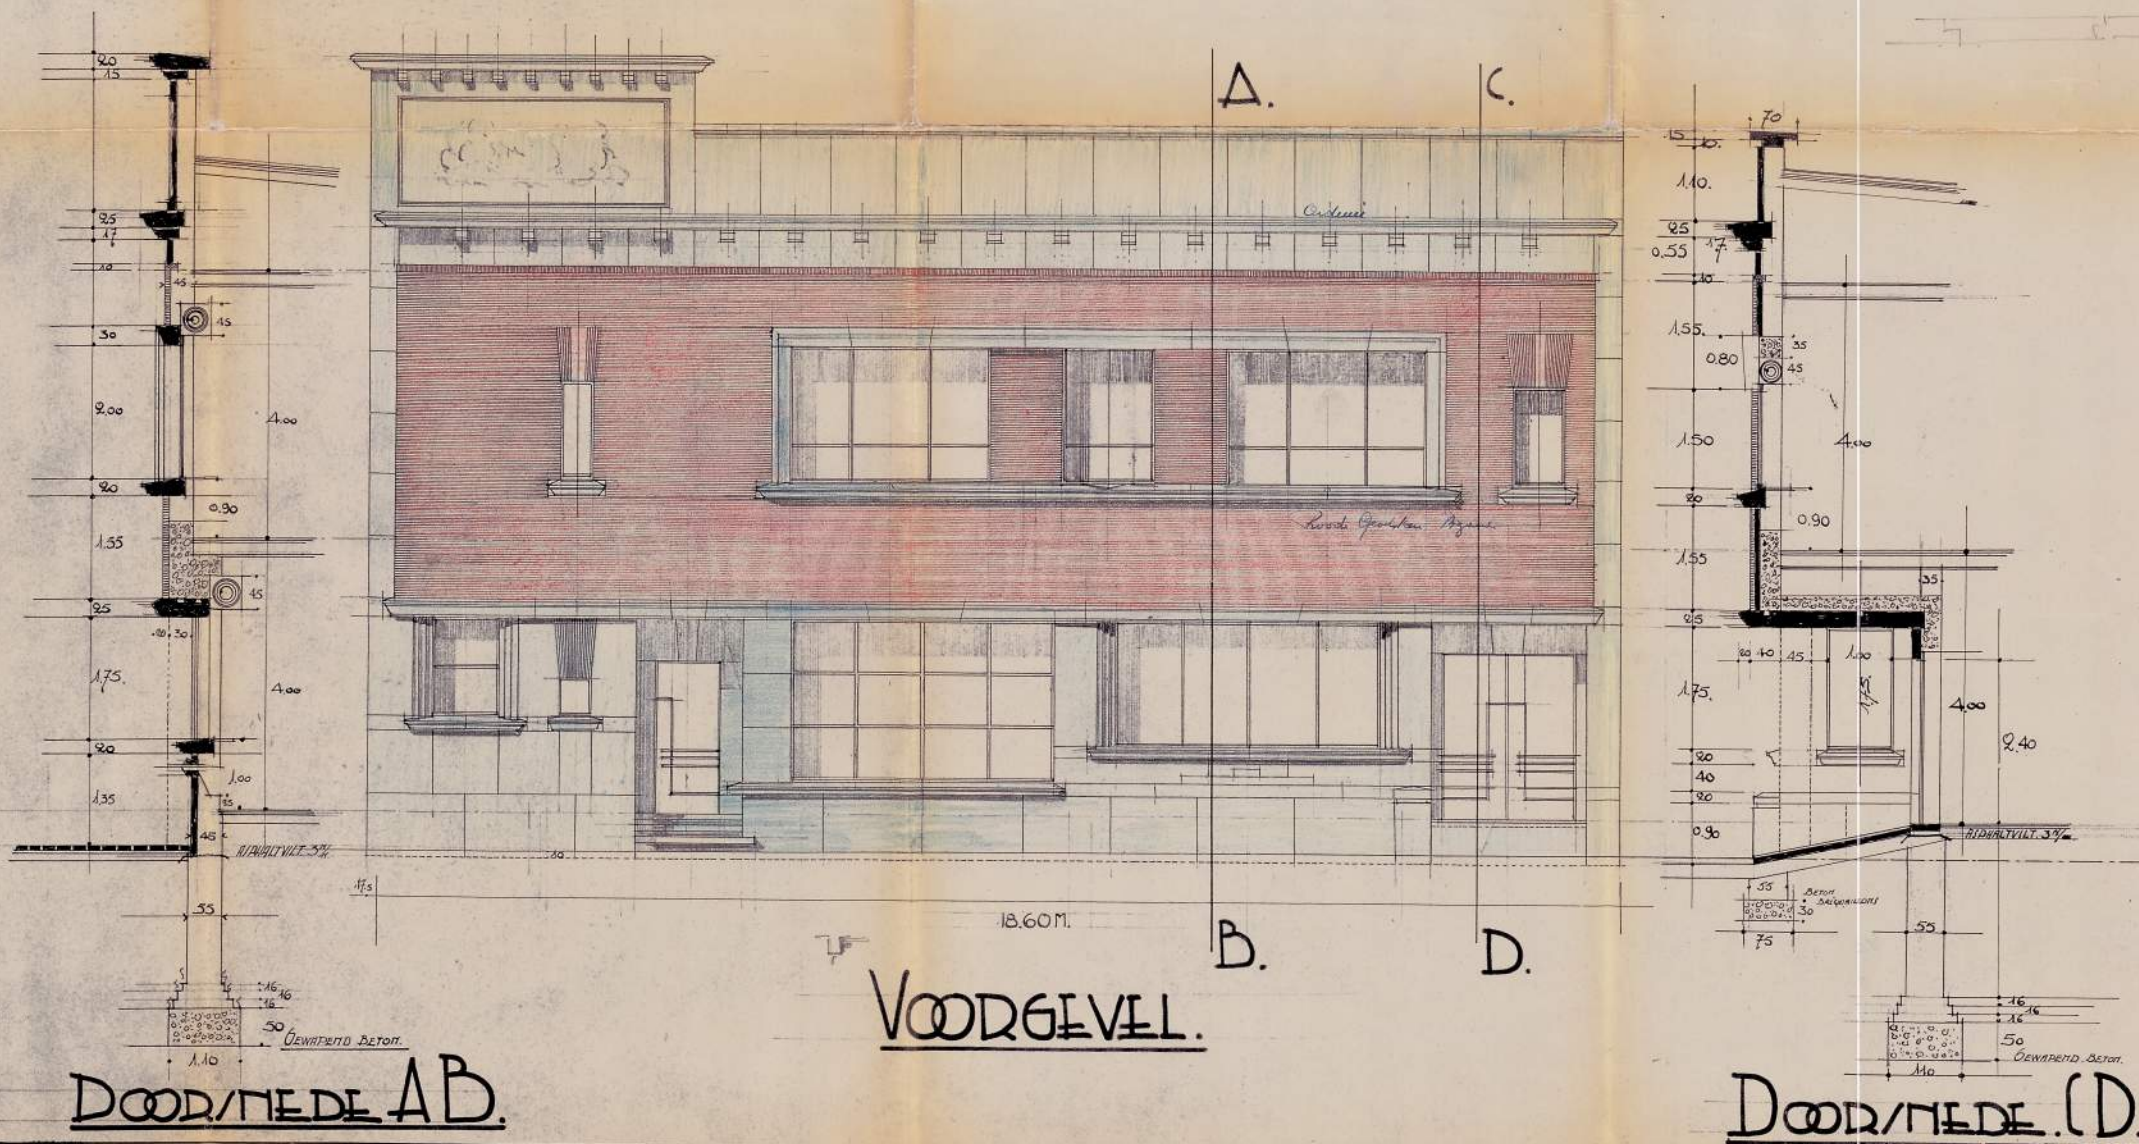


11.1



Gravelsteen in Meer: 99M²10

(8)

ΔCHTIDGIVL.

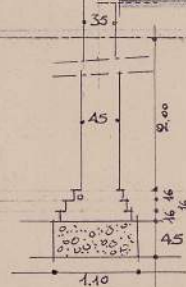

PROVINCIE OOST-VLAANDEREN STAD RONSE. DOORSNEDEN OP "KINDERKRIBBE.."

GEZIEN EN GOEDGEKEURD DOOR DEN GEMEENTERAAD OM GEVOERD TE
WORDEN AAN ZYNE BERAADSLAGING VAN HEDEN

RONSE DEN 4 Februari 1950

DE SECRETARIS

DE BURGEMEESTER.


OPGEMAAKT DOOR DEN ONDERGETEKENDE ARCHITEKT.
DR. 355 *Stamperland* RONSE DEN 27.1.50.

3 - AFD. LING. 2.101
in goedkeuring door de Bestuurlijke Represen-
tatie van de Provinciale Raad, in zitting van heden.

4 APR 1952


De Gouverneur - Voorzitter,

SCHAAL 2%

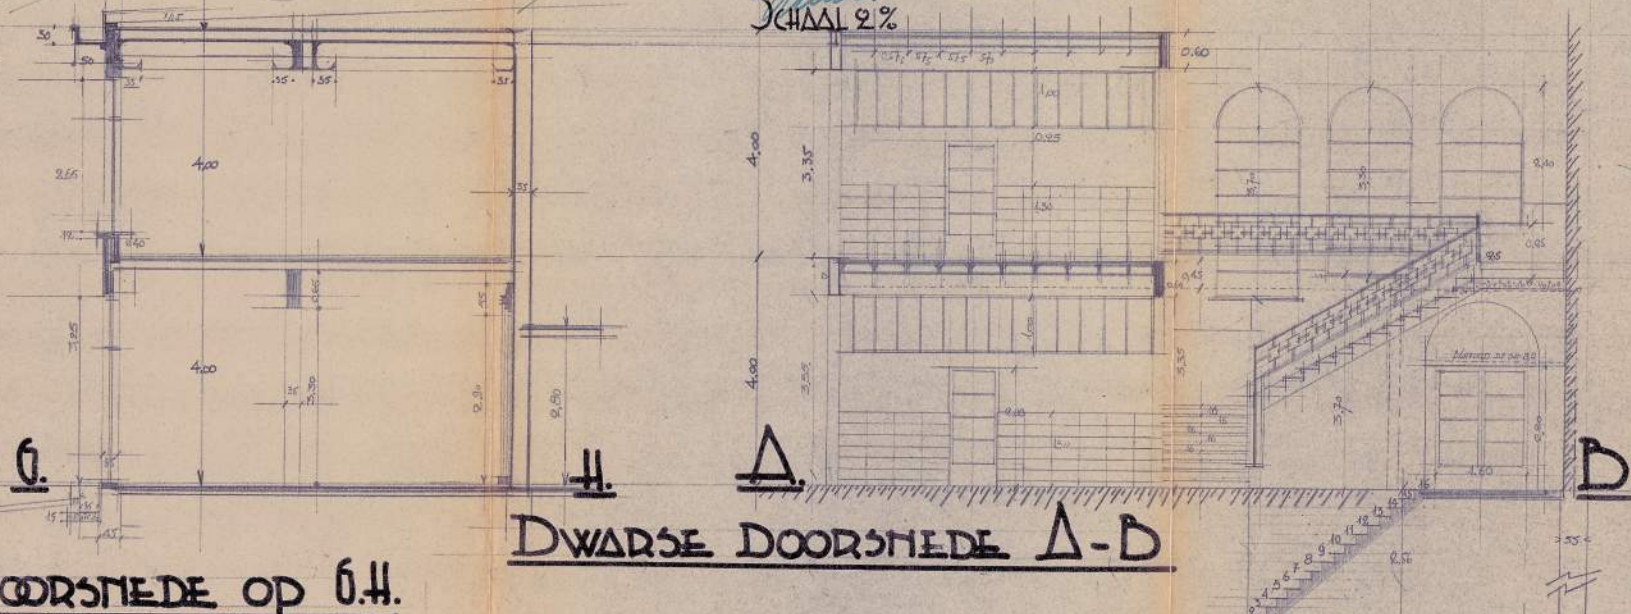

DWARSE DOORSNEDEN A-B

DOORSNEDEN OP 6.H.

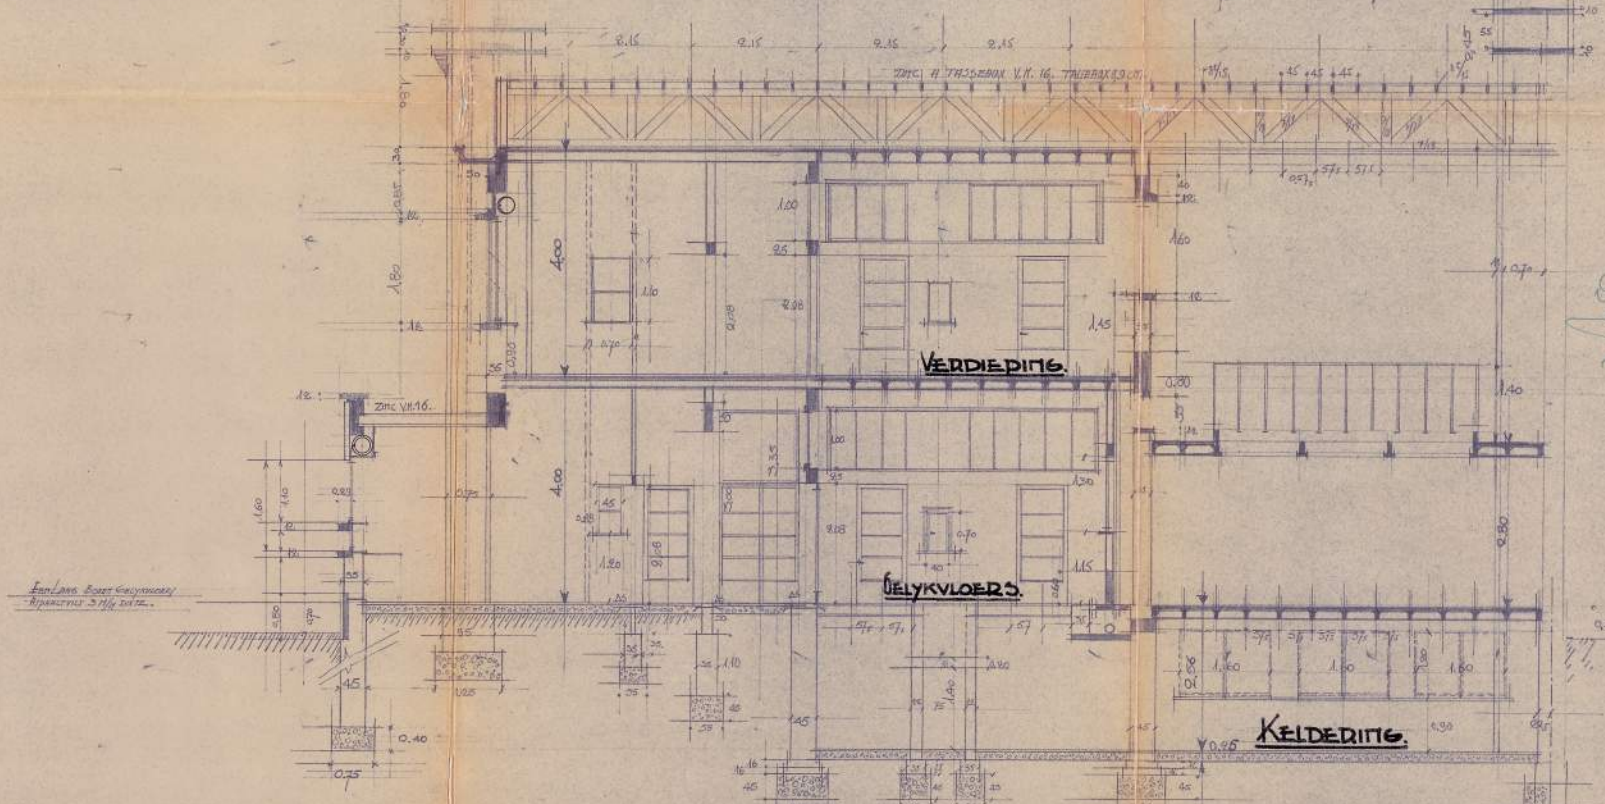

DWARSE DOORSNEDEN K-L.

Dr. 355
Stamperland
R.P. 355.